


15.05.2020

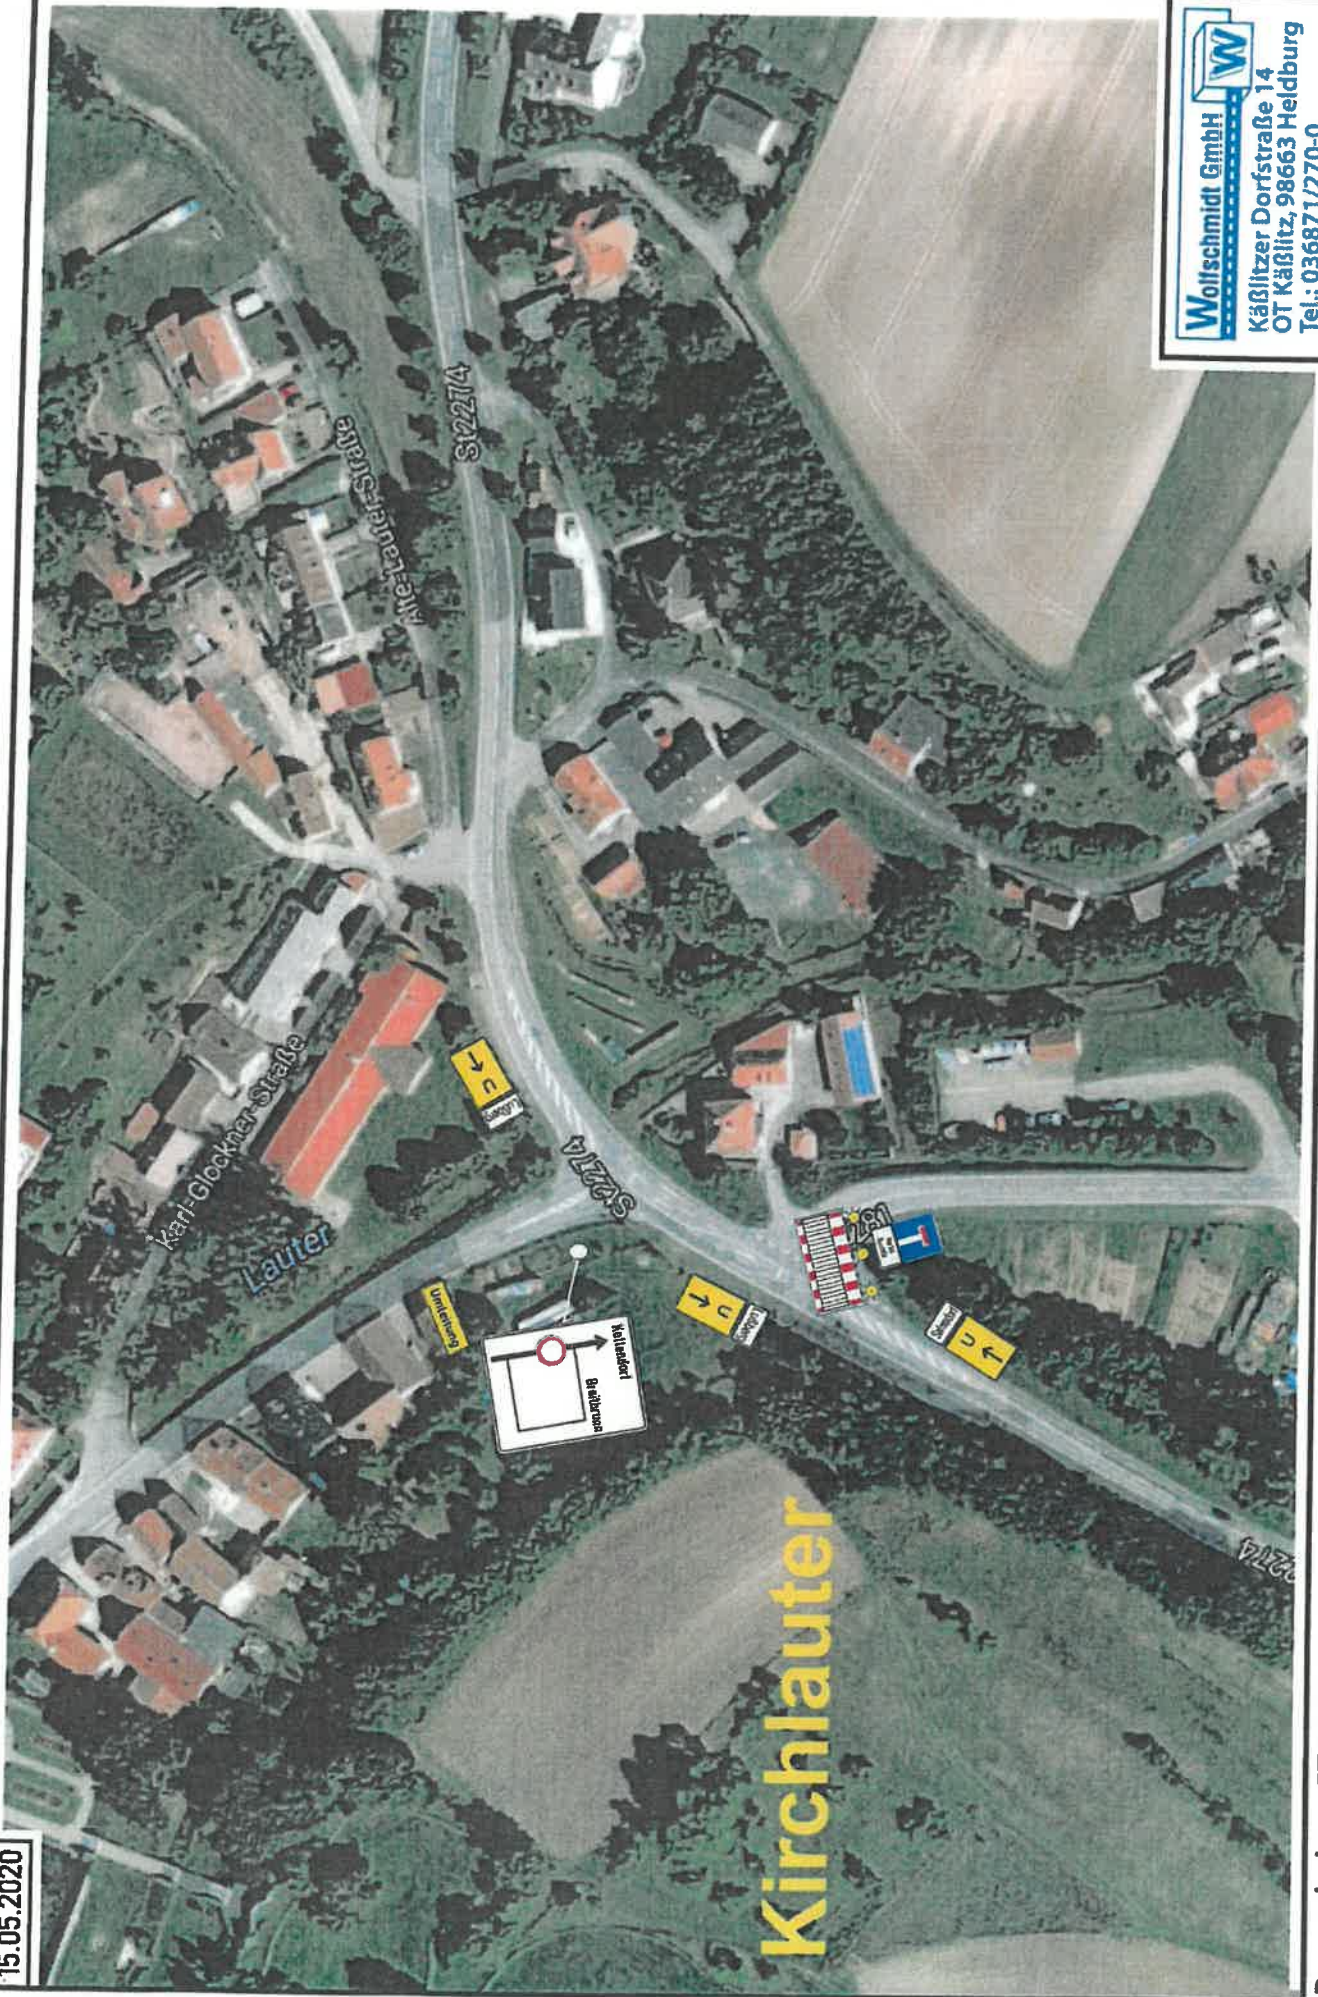


W
Wolfschmidt GmbH
Käßlitzer Dorfstraße 14
OT Käßlitz, 98663 Heildburg
Tel.: 036871/270-0
Tel.: 036871/270-16
Info@wolfschmidt-gmbh.de
www.wolfschmidt-gmbh.de

Bauvorhaben: ST 2281 Hasenmühle - Kottendorf

Auftraggeber: Rädlinger

Plan-Nr.: 2

15.05.2020

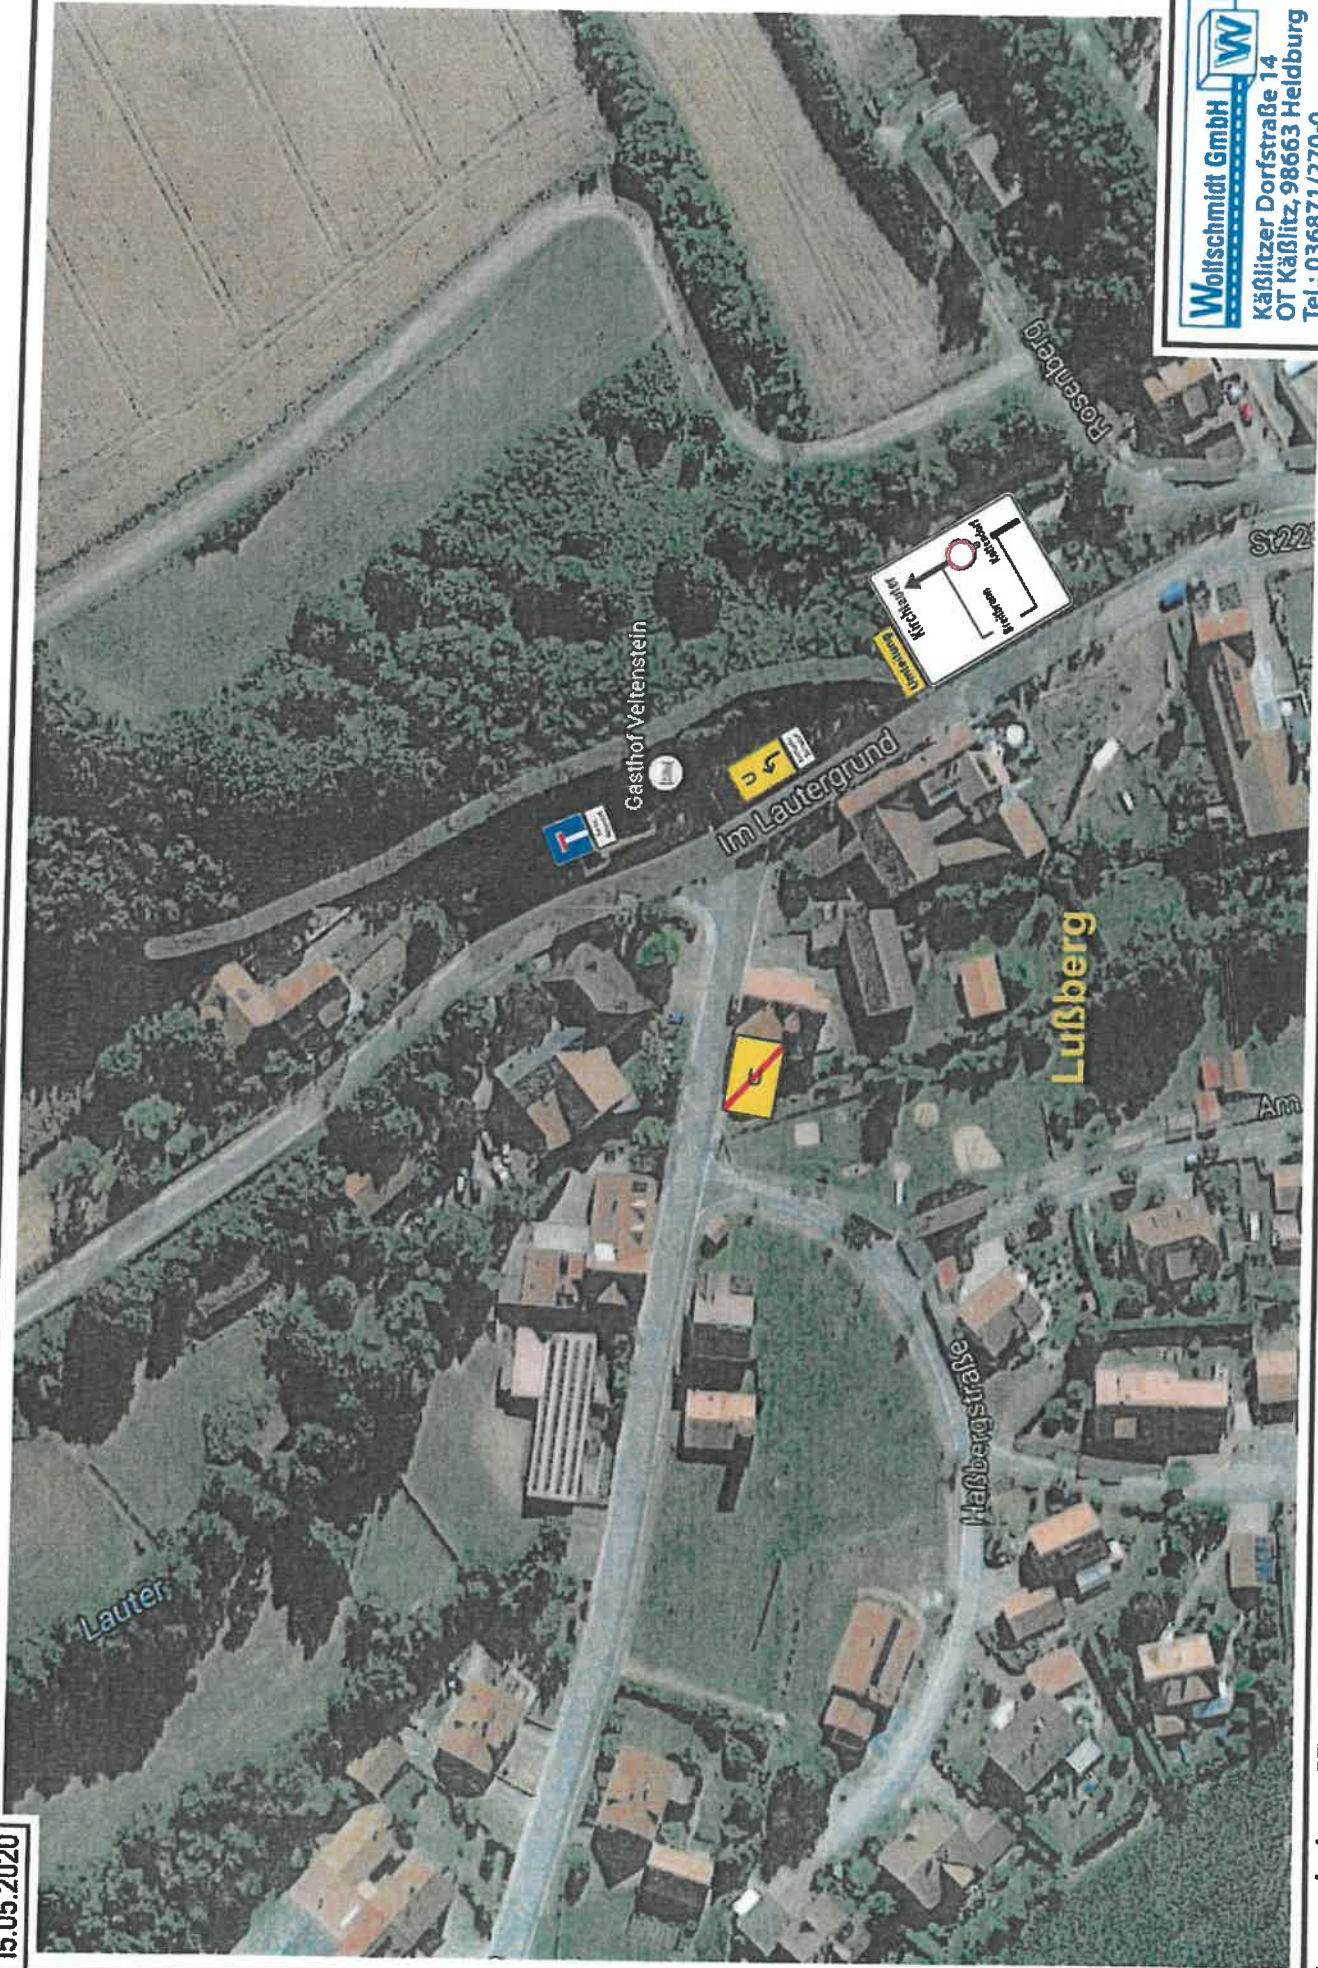

Wolfschmidt GmbH
Käbitz Dorfstraße 14
OT Käbitz, 98663 Heldburg
Tel.: 036871/270-0
Tel.: 036871/270-16
info@wolfschmidt-gmbh.de
www.wolfschmidt-gmbh.de

Bauvorhaben: ST 2281 Hasenmühle - Kottendorf

Auftraggeber:

Plan-Nr.: 4