


20.10.2021

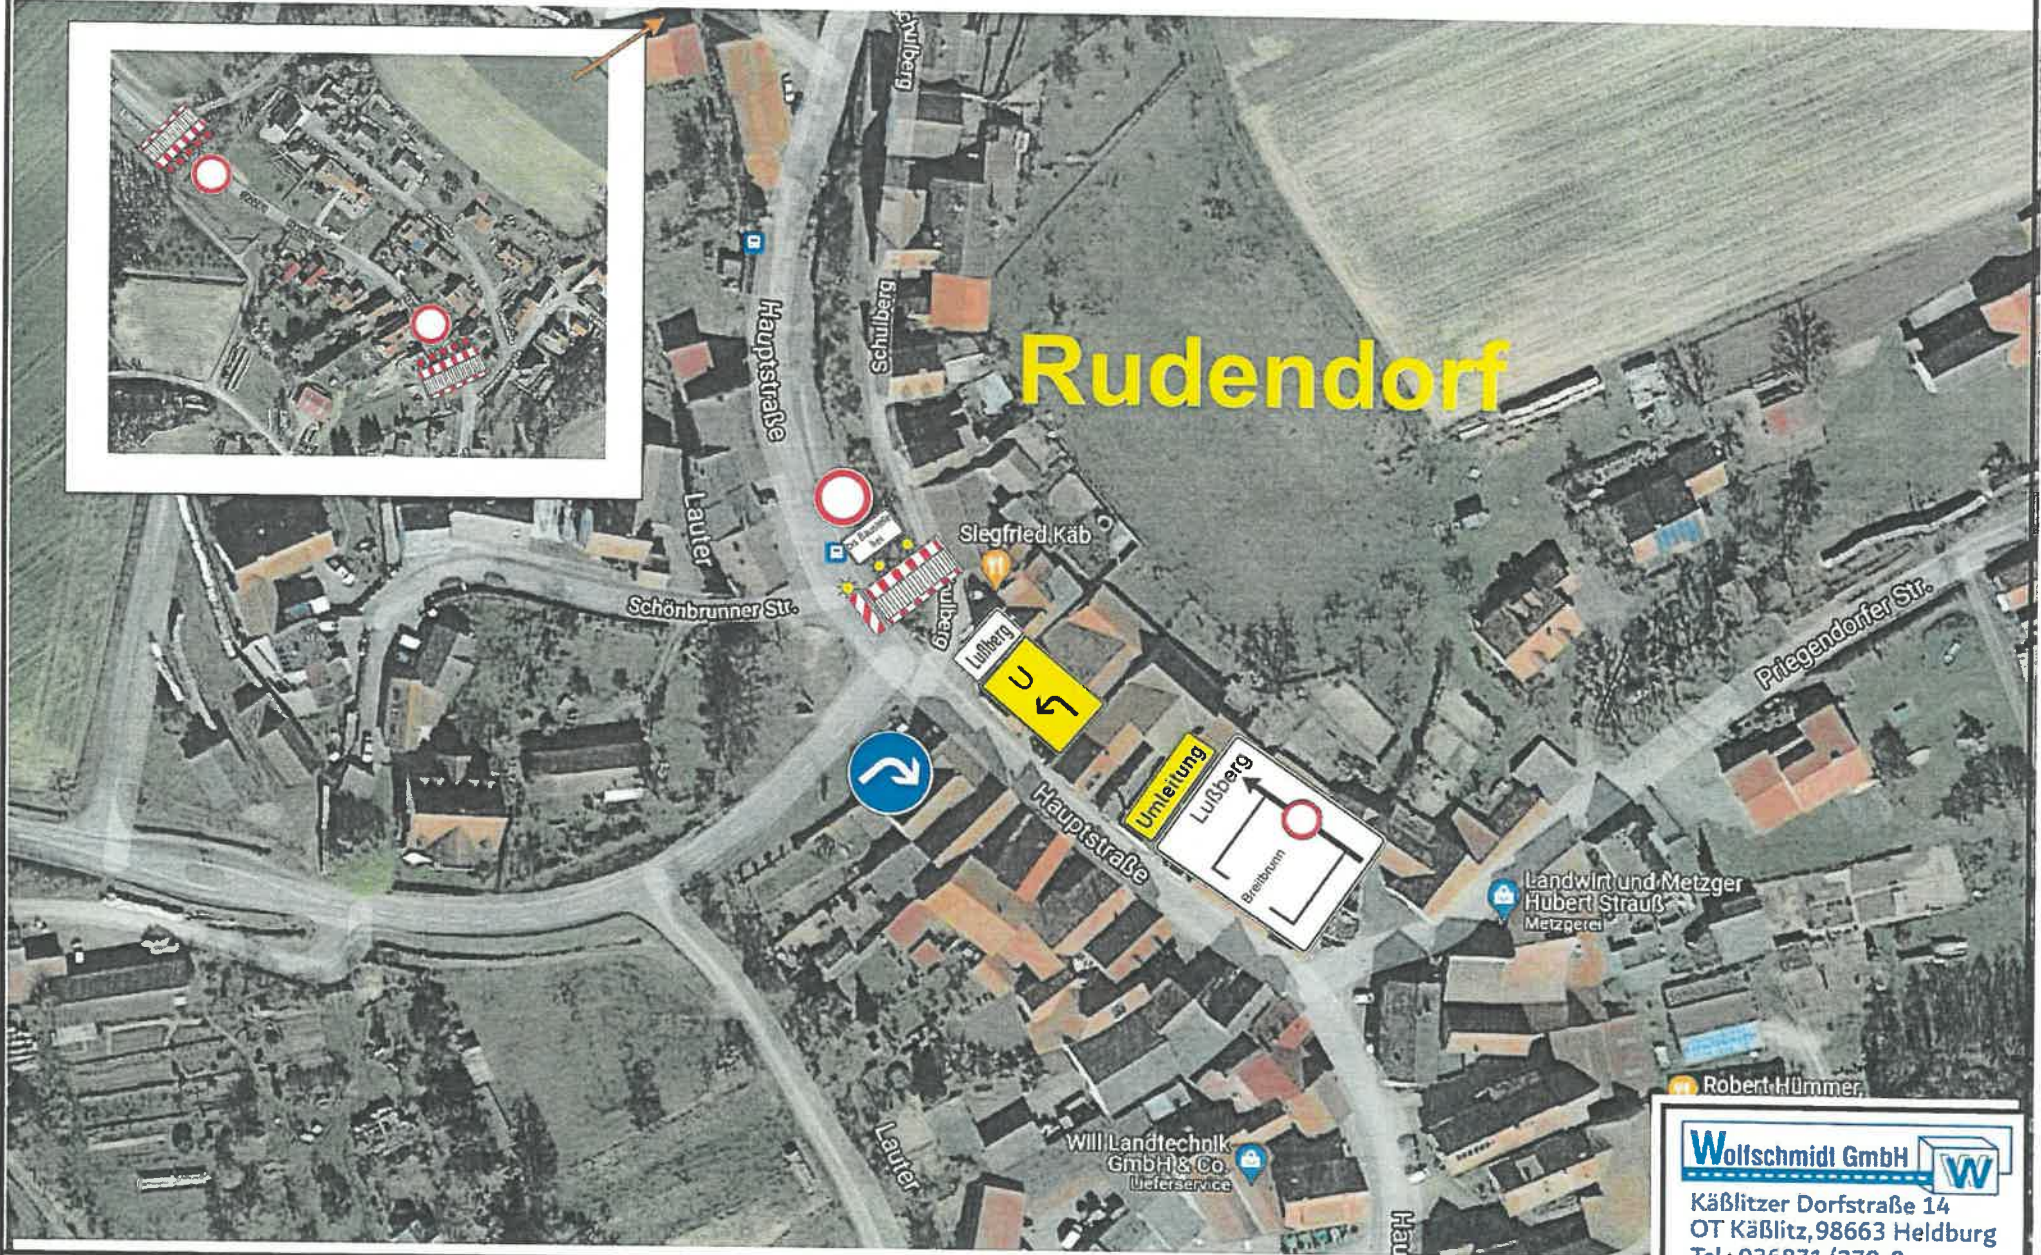

Bauvorhaben: St 2281 OD Rudendorf


Auftraggeber: Gebr. Stolz GmbH

Plan-Nr.: 4
BA 1

Wolfschmidt GmbH 

Käblitzer Dorfstraße 14
OT Käblitz, 98663 Heldburg
Tel.: 036871/270-0
Tel.: 036871/270-16
info@wolfschmidt-gmbh.de
www.wolfschmidt-gmbh.de

11.10.2021

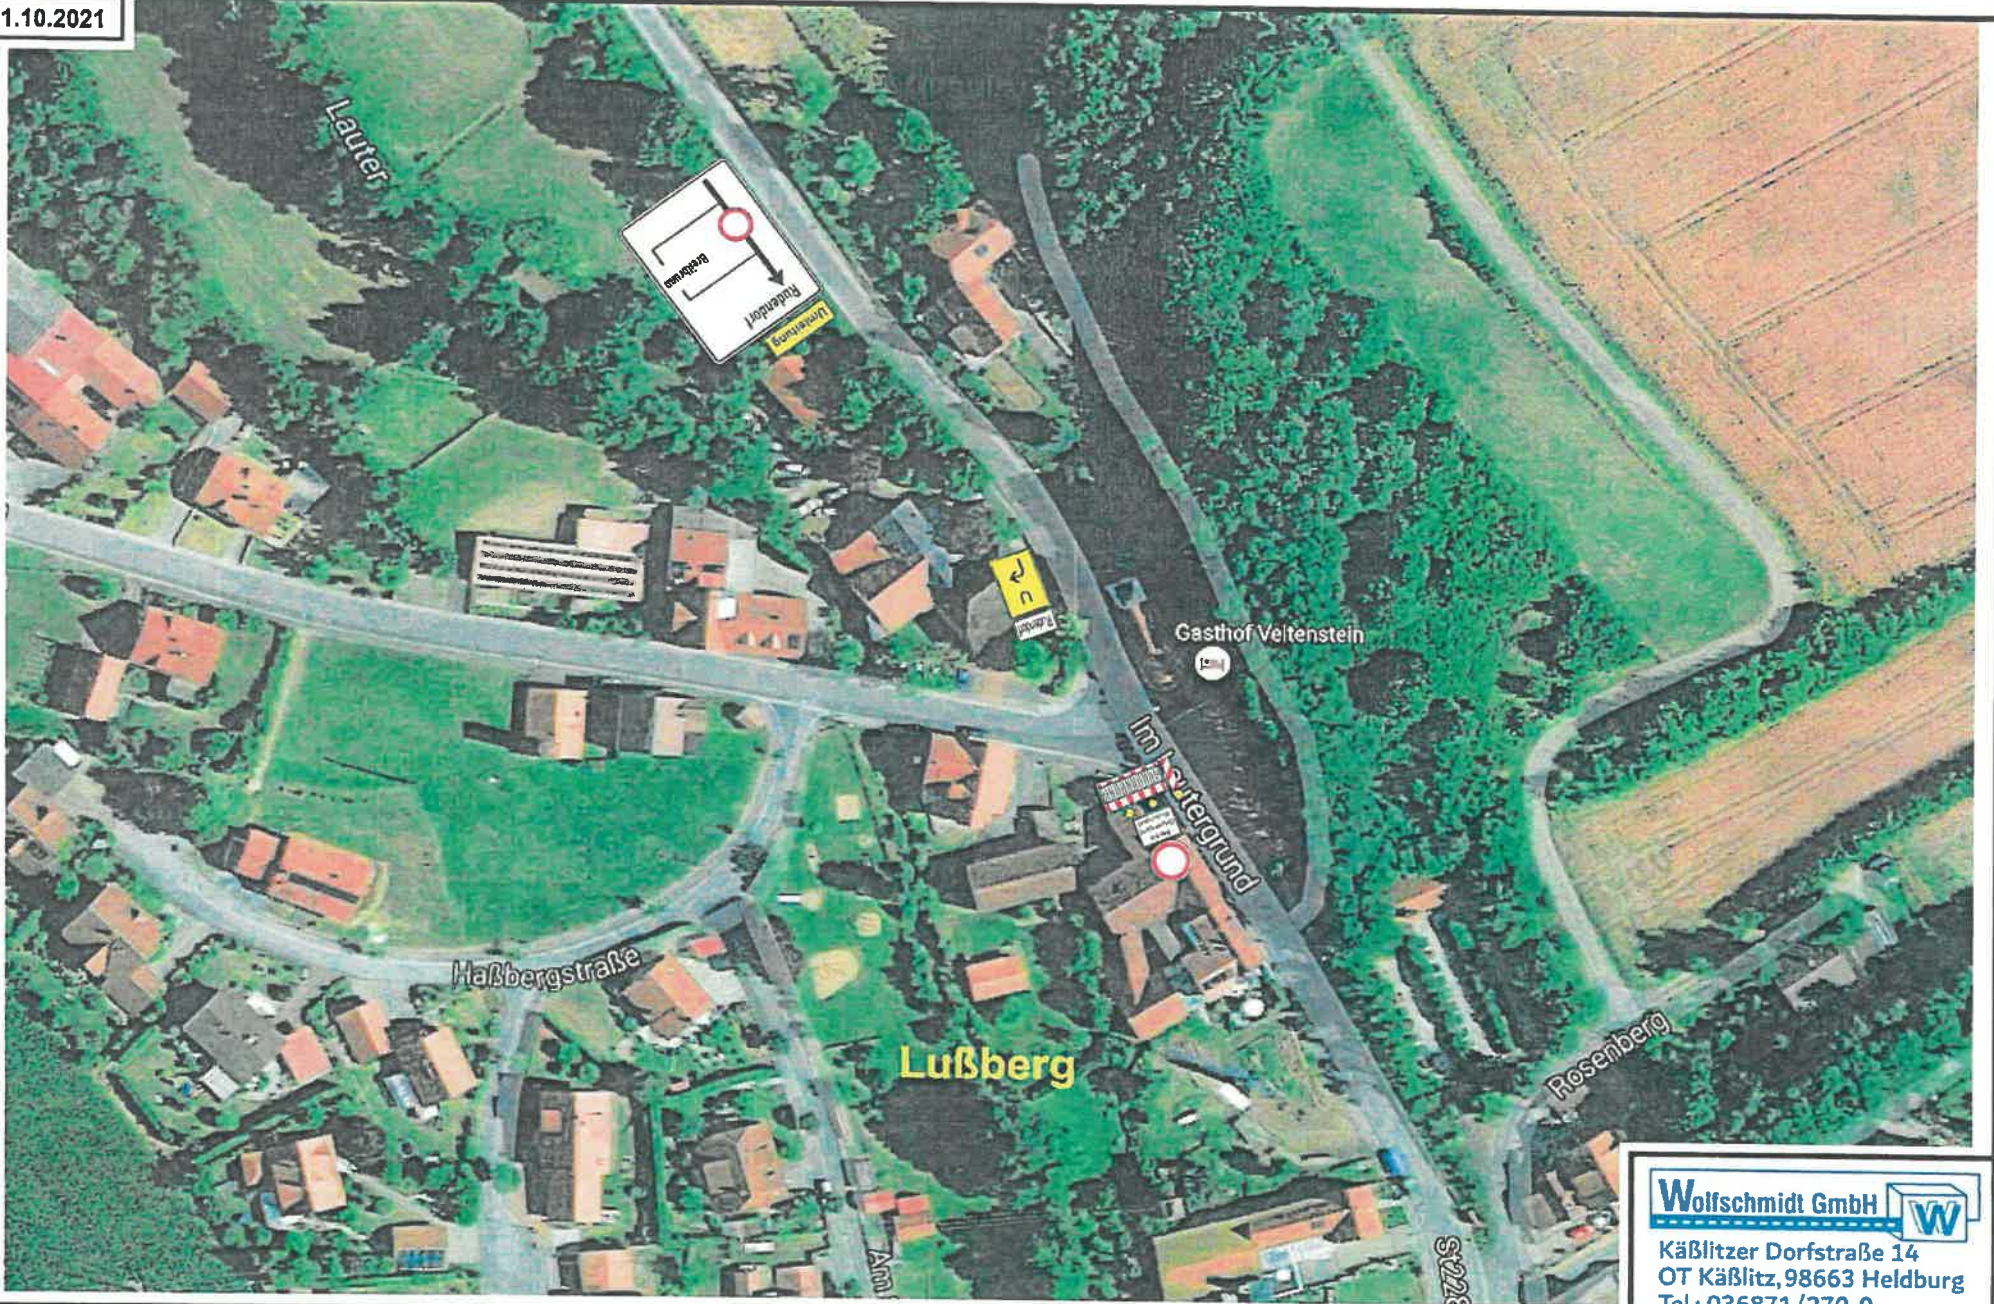

Bauvorhaben: St 2281 OD Rudendorf

Auftraggeber: Gebr. Stolz GmbH

Plan-Nr.: 1
BA 1

Wolfschmidt GmbH 

Käblitzer Dorfstraße 14
OT Käblitz, 98663 Heldburg
Tel.: 036871/270-0
Tel.: 036871/270-16
info@wolfschmidt-gmbh.de
www.wolfschmidt-gmbh.de

20.10.2021



Bauvorhaben: St 2281 OD Rudendorf

Auftraggeber: Gebr. Stolz GmbH

Plan-Nr.: 2
BA 1

Wolfschmidt GmbH 

Käblitzer Dorfstraße 14
OT Käblitz, 98663 Heldburg
Tel.: 036871/270-0
Tel.: 036871/270-16
info@wolfschmidt-gmbh.de
www.wolfschmidt-gmbh.de