




Systemquerschnitt 1 (außerhalb Baugebiet)

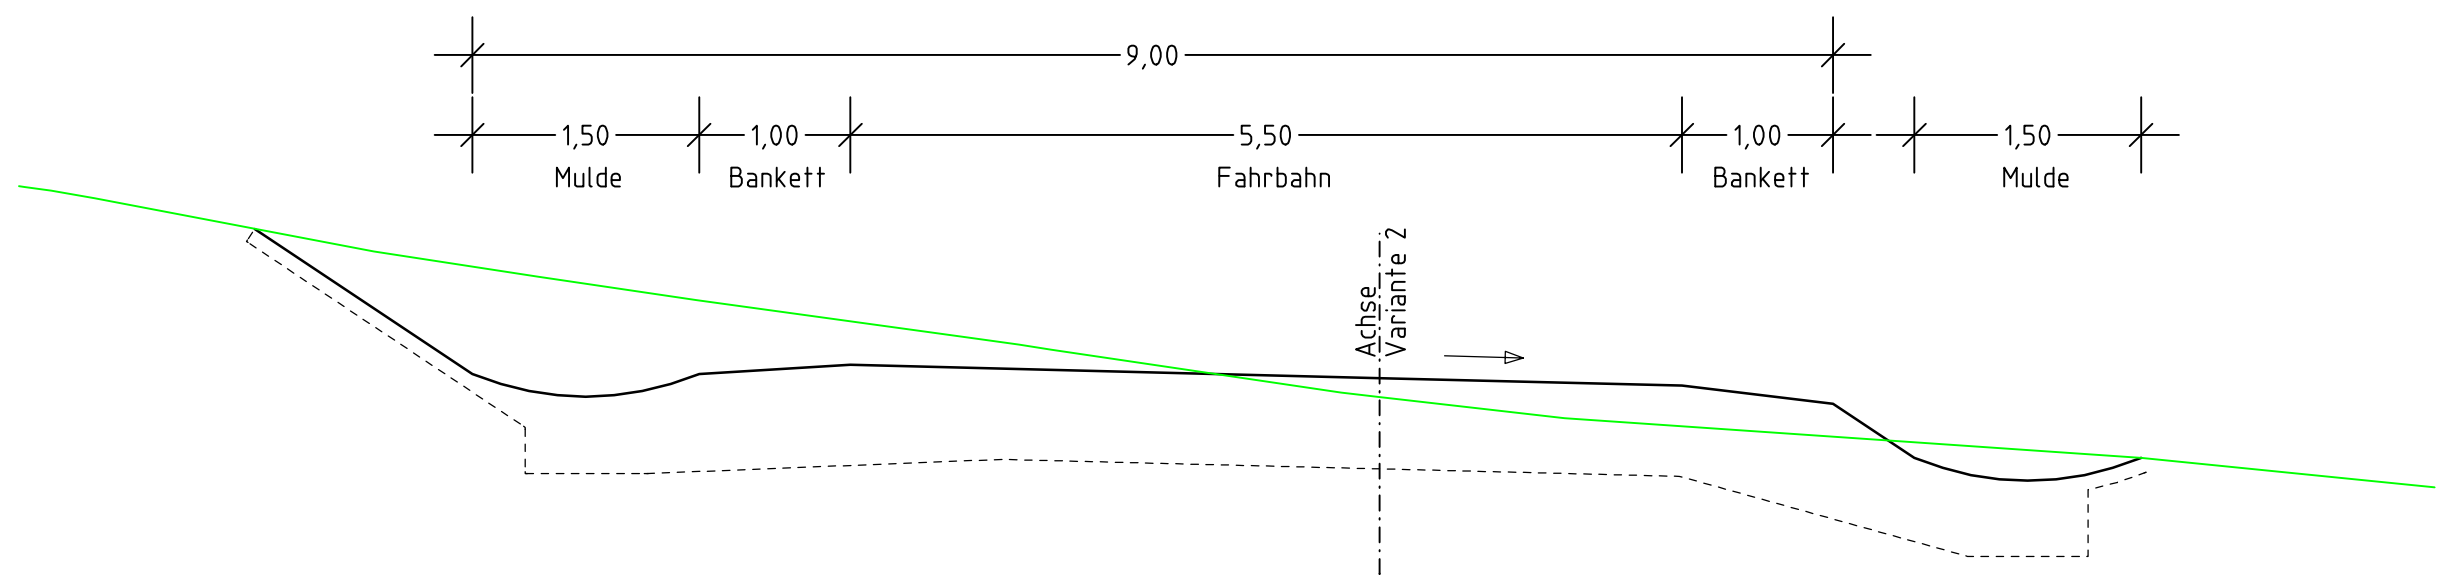

Systemquerschnitt 2 (innerhalb Baugebiet)

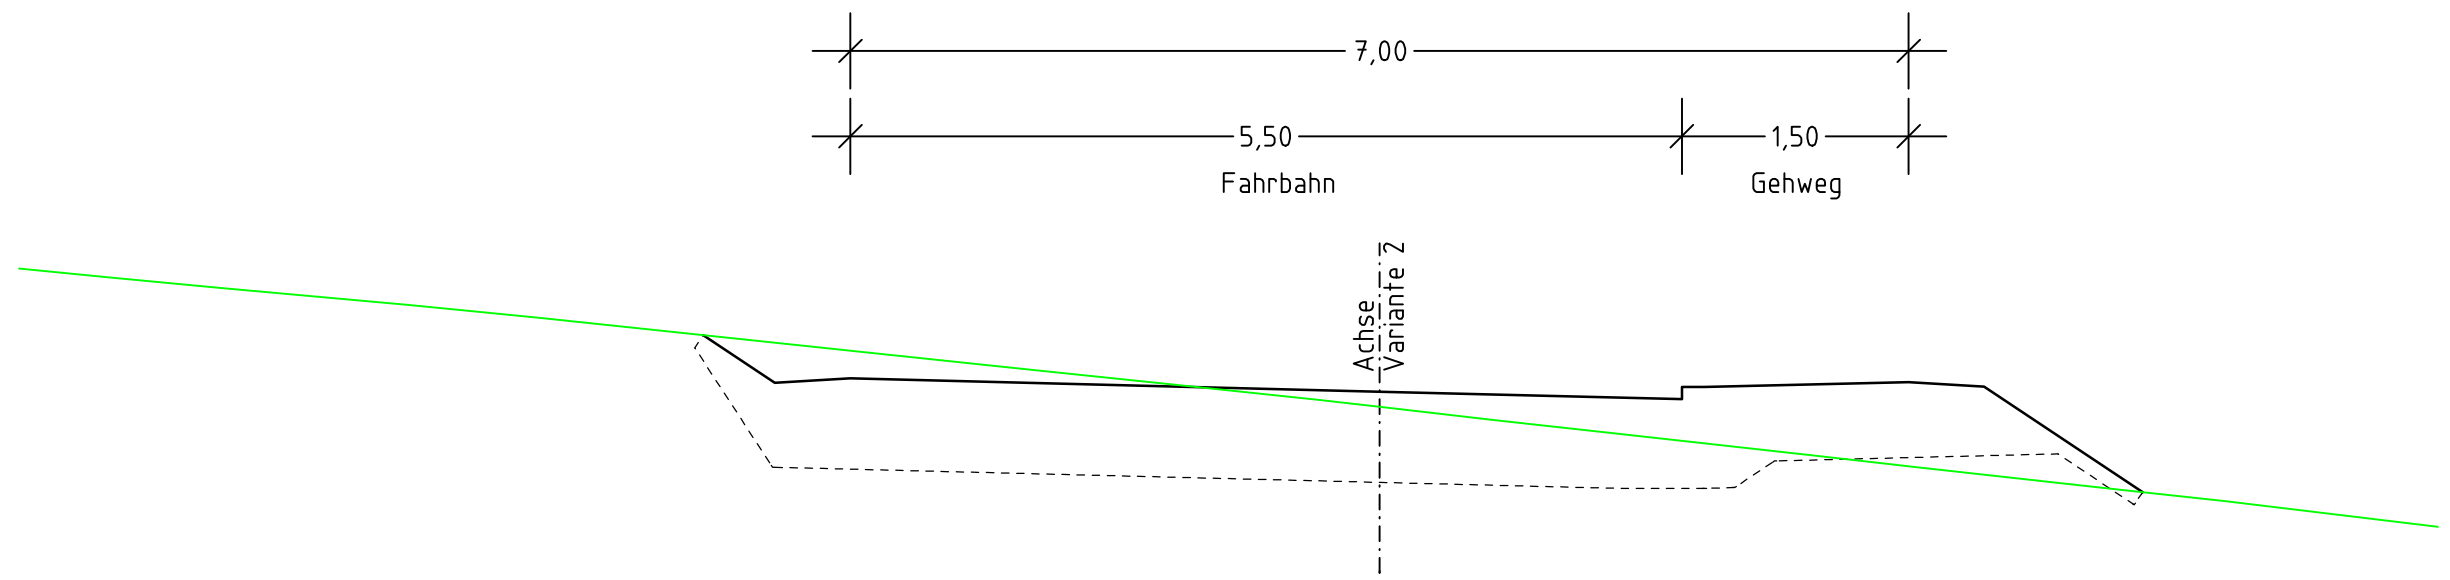

Nr.	Änderungen	Datum	Name	gepr.
Vorhaben: Aufstellung des Bebauungsplanes "Am Herrenwald"		Anlage: 3.3		
Vorhabensträger: Gemeinde Ebelsbach Landkreis: Haßberge		Projekt-Nr.: 17.024		
Maßstab: 1 : 50	VORUNTERSUCHUNG	Datum	Name	
	SYSTEMQUERSCHNITTE Straßenbau	entw.	Okt. 17	Ja, Sr
		gez.	Okt. 17	Sr
		gepr.	Okt. 17	Ja
Vorhabensträger:		20.10.2017		
Datum		Unterschrift		 PLANUNGSGRUPPE STRUNZ www.planungsgruppe-strunz.de