


Variante 3 neu

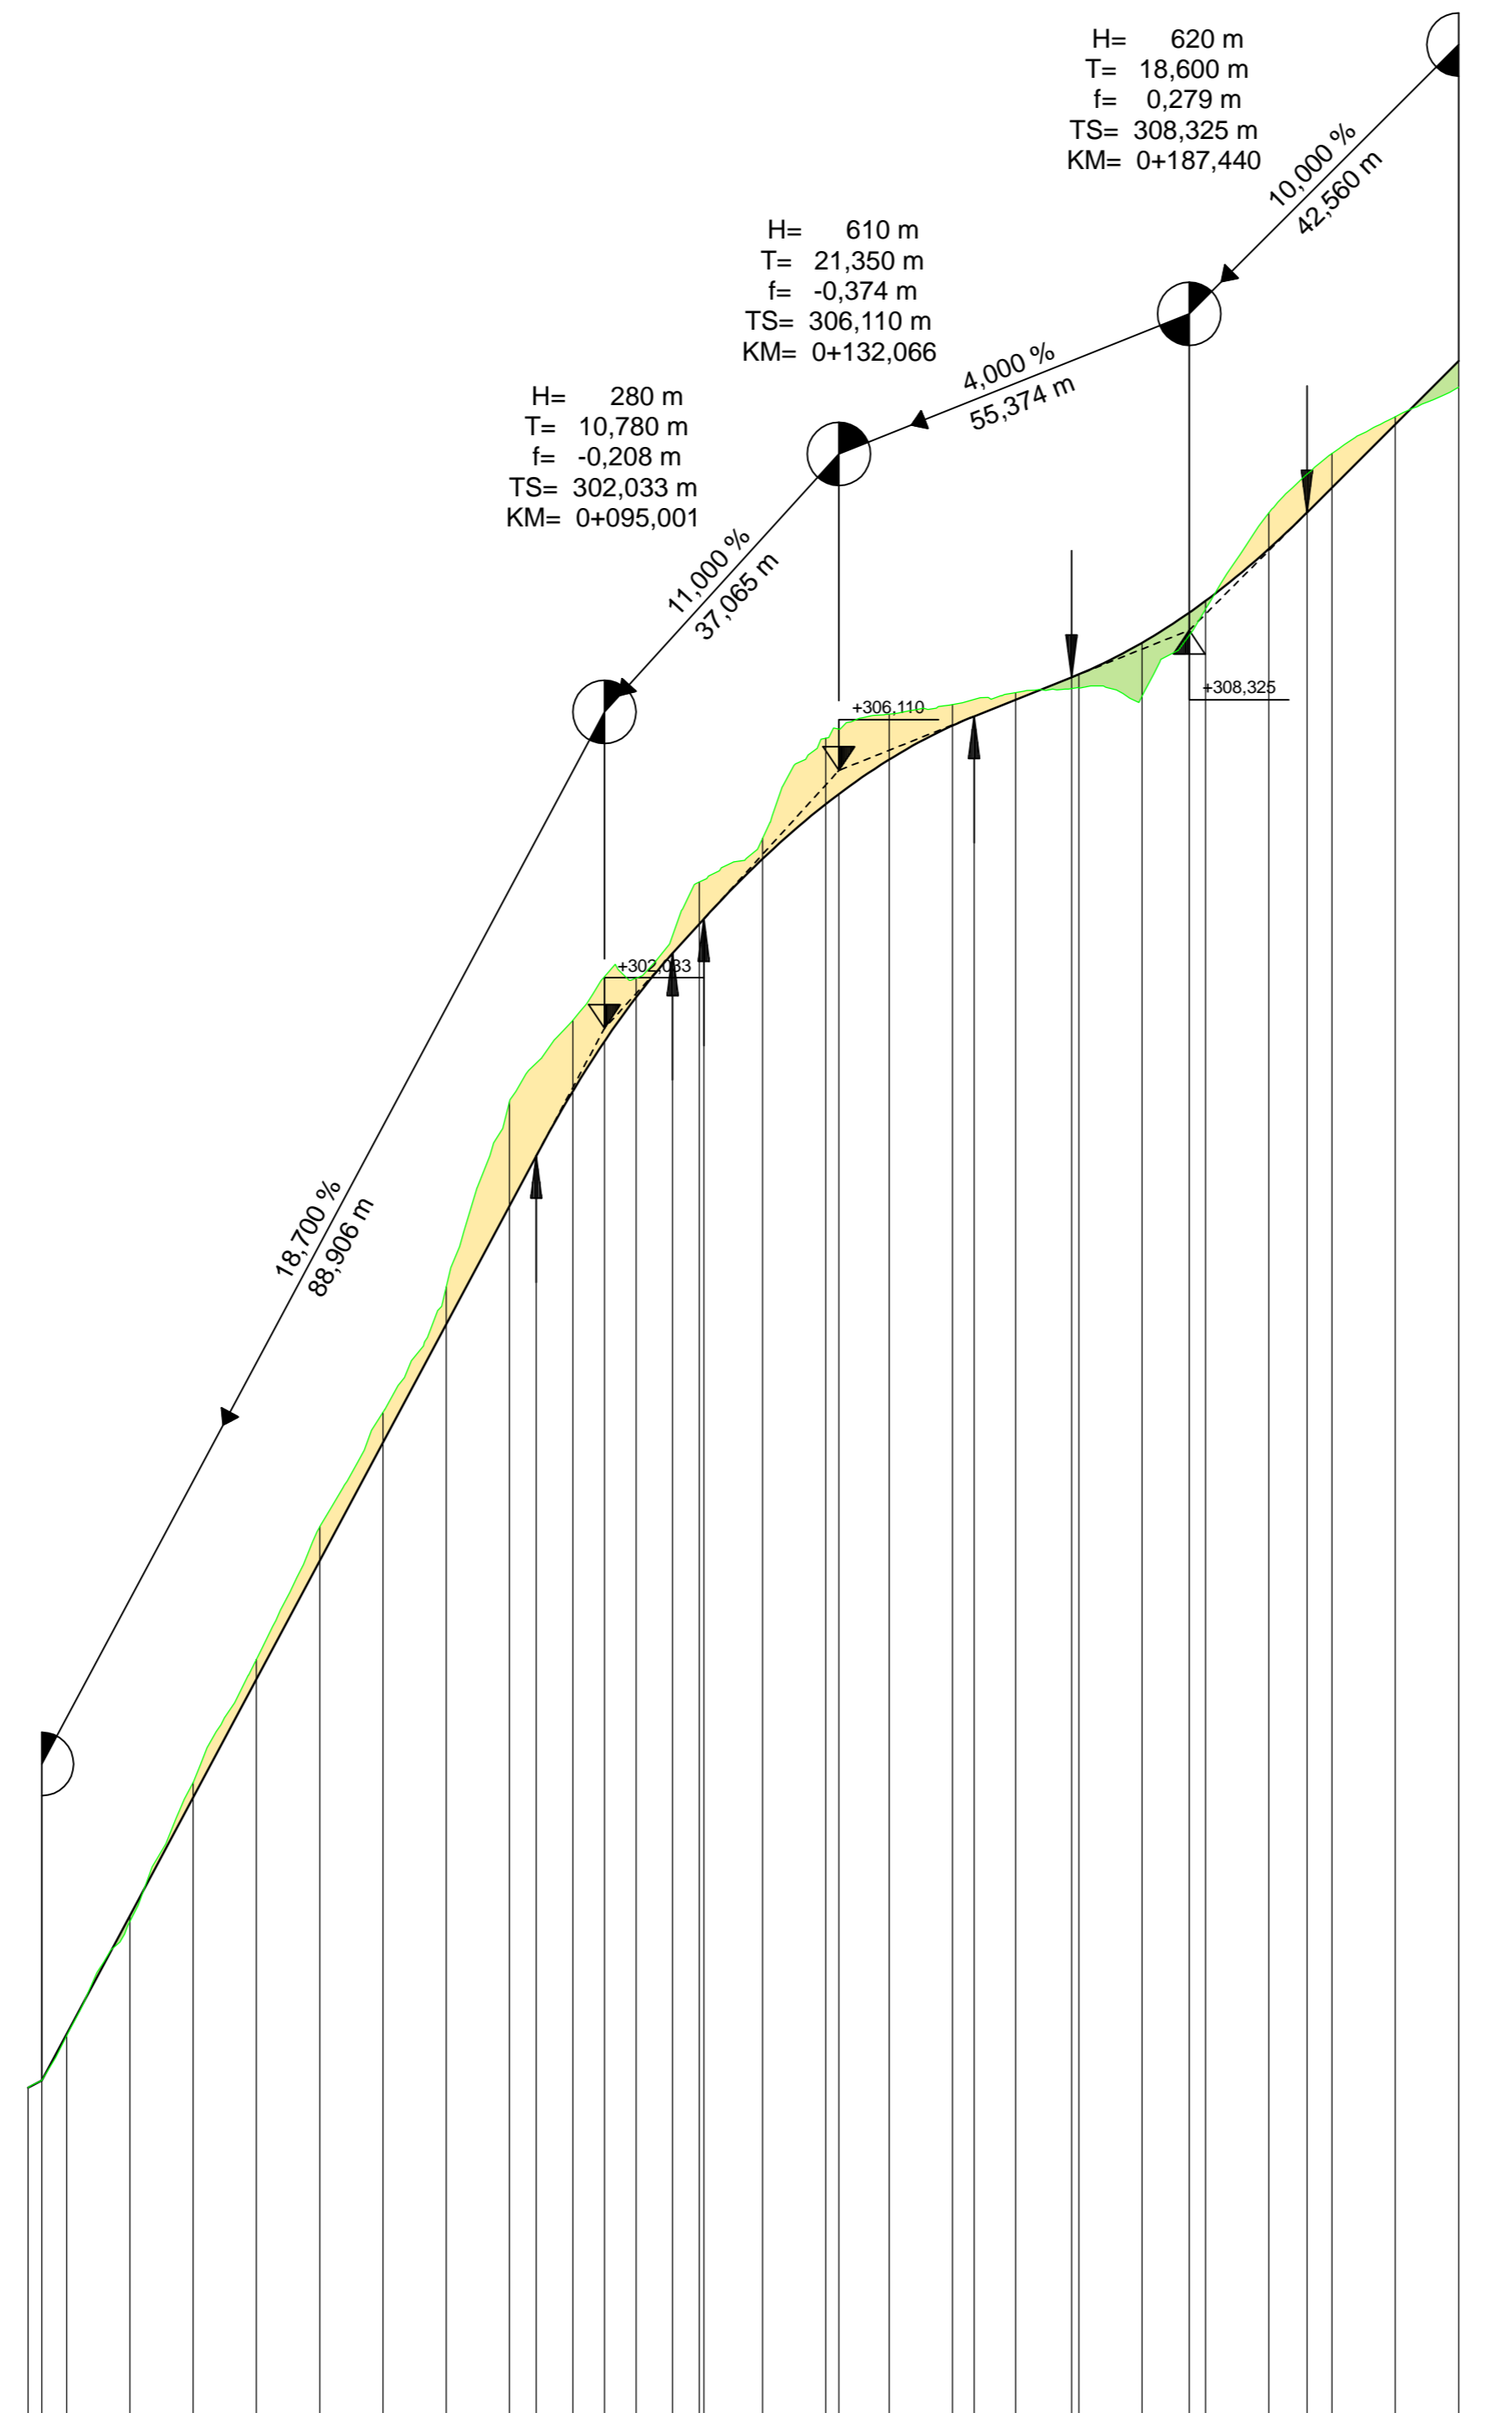

H= 620 m
T= 18,600 m
f= 0,279 m
TS= 308,325 m
KM= 0+187,440

H= 610 m
T= 21,350 m
f= -0,374 m
TS= 306,110 m
KM= 0+132,066

H= 280 m
T= 10,780 m
f= -0,208 m
TS= 302,033 m
KM= 0+095,001

M = 1:1000/100
NHN 280,00

Station	0+000	0+100	0+200	
Gradiente	3.819 285,291 6.095 285,407 10.000 286,137	20.000 288,007 30.000 288,877 40.000 291,747 50.000 293,617 60.000 295,487 70.000 297,357 80.000 299,227 84.221 300,017 90.000 301,038 95.001 301,825 0.000 302,523 5.781 303,218 10.000 303,683 10.718 303,781	20.000 305,618 30.000 305,578 32.066 305,736 40.000 306,280 50.000 306,816 53.416 306,964 60.000 307,227 68.640 307,581 70.000 307,628 80.000 308,128 87.440 308,604 90.000 308,788 0.000 309,610 6.040 310,185 10.000 310,581	20.000 311,701 30.000 312,164
Best.Gelände	10.000 286,108	20.000 287,919 30.000 290,116 40.000 292,082 50.000 294,155 60.000 295,965 70.000 297,944 80.000 300,575 90.000 302,158 0.000 302,825 10.000 304,347 20.000 305,036 30.000 306,618 40.000 306,997 50.000 307,150 60.000 307,338 70.000 307,415 80.000 307,288 90.000 308,655 0.000 310,178 10.000 311,119 20.000 311,701		

Zeichenerklärung

Gradientenhochpunkt
 Gradiententiefpunkt
 Ausrundungsbeginn Kuppe /
 Ausrundungsende Wanne
 Damm
 Einschnitt

Neigungsbrechpunkt
 mit Angabe von:
 Ausrundungshalbmesser
 Tangentenlänge
 Stichhöhe
 Bau-km
 Höhe Tangentenschnittpunkt

H = 20000 m
 T = 362,155 m
 f = 4,372 m
 km 0+601,335
 hTS = 415,868 m

-2,0%
 432,50 m
 1,821%
 789,22 m
 Längsneigung und
 Abstand zum nächsten
 Neigungsbrechpunkt

Nr.	Änderungen	Datum	Name	gepr.
Vorhaben: Aufstellung des Bebauungsplanes "Am Herrenwald"		Anlage: 3.7		
Vorhabensträger: Gemeinde Ebelsbach		Projekt-Nr.: 17.024		
Landkreis: Haßberge				
Maßstab: 1:1000/100	VORUNTERSUCHUNG		Datum	Name
	HÖHENPLAN		entw.	Feb. 18 Ja, Sr
Variante 3 neu		gez.	Feb. 18 Sr	
		gepr.	Feb. 18 Ja	
Vorhabensträger:		21.02.2018		
Datum		Unterschrift		

