


Variante 2

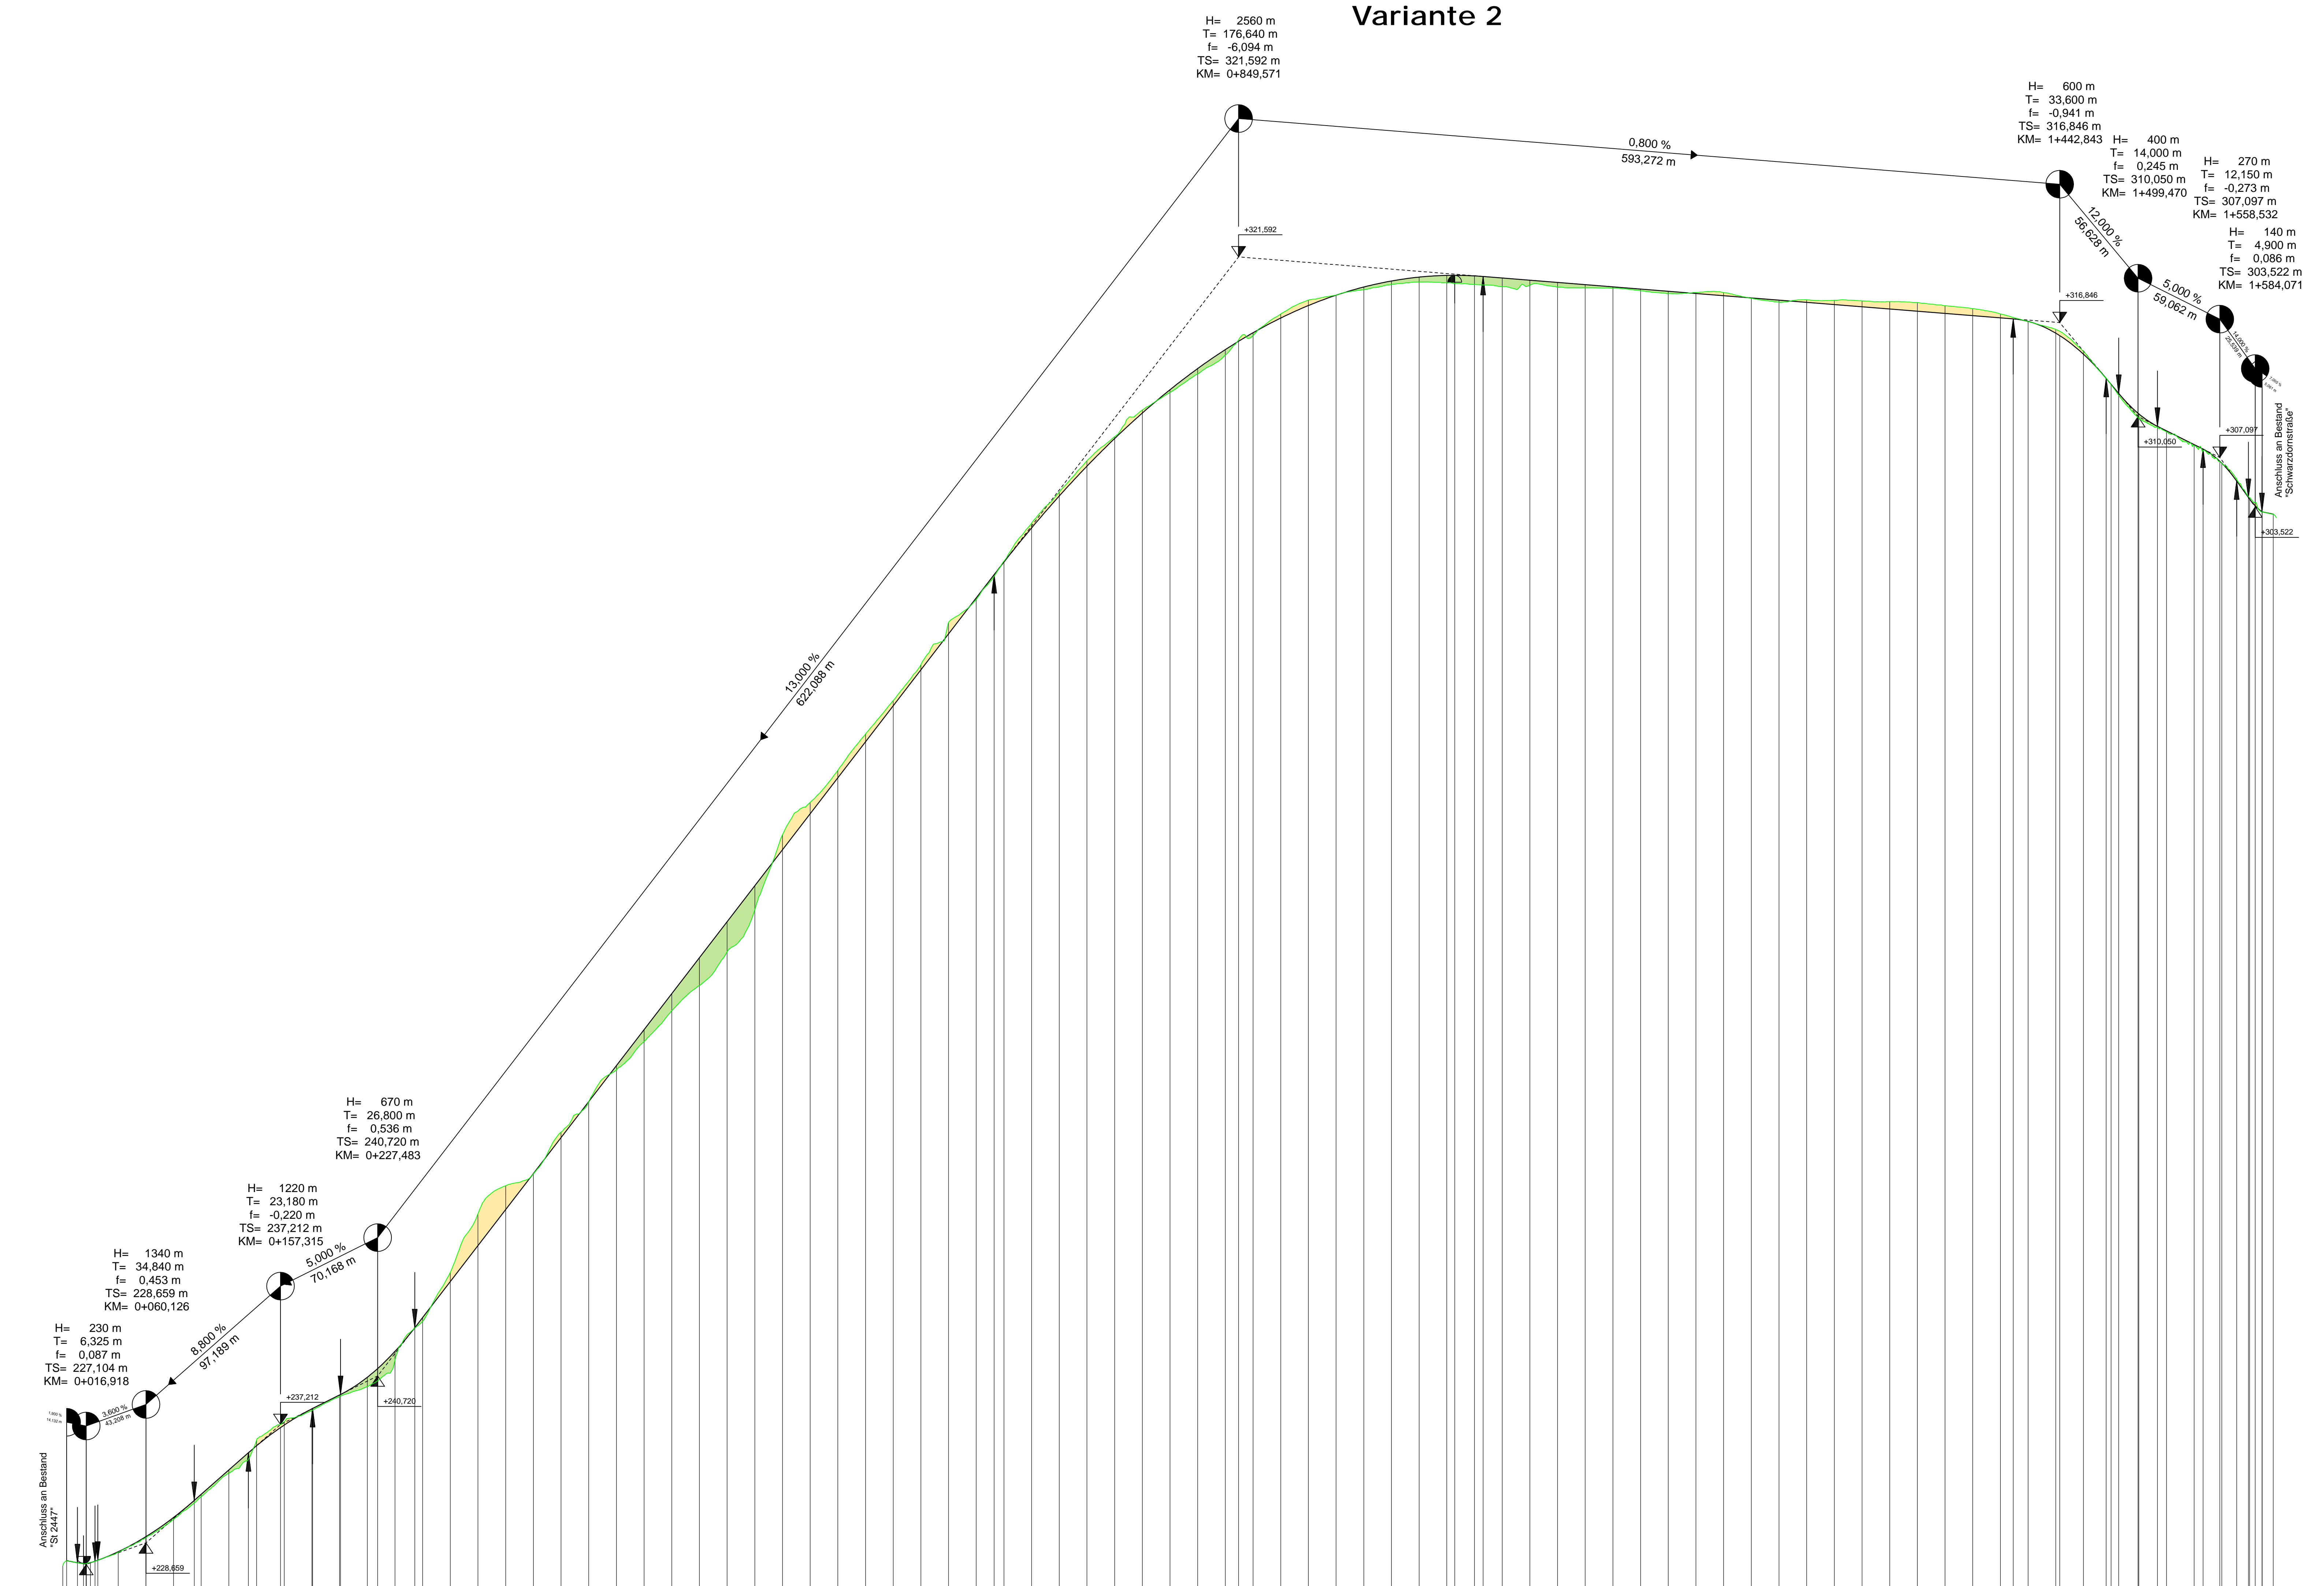

M = 1:2000/200
NN 225,00

Station	0+000	0+100	0+200	0+300	0+400	0+500	0+600	0+700	0+800	0+900	1+000	1+100	1+200	1+300	1+400	1+500	1+600

Zeichenerklärung

- Gradientenhochpunkt
- Gradiententiefpunkt
- Ausrundungsbeg. Kuppe / Ausrundungsende Wanne
- Damm
- Einschnitt
- Neigungsbrechpunkt mit Angabe von:
 - Ausrundungshatbmesser
 - Tangentenlänge
 - Stichhöhe
 - Bau-km
 - Höhe Tangentenschnittpunkt
- Langsneigung und Abstand zum nächsten Neigungsbrechpunkt

Nr.	Änderungen		Datum	Name	gepr.
Vorbaben:	Aufstellung des Bebauungsplanes "Am Herrenwald"				Anlage: 3.5
Vorbabensträger:	Gemeinde Ebelsbach				Projekt-Nr.: 17.024
Landkreis:	Halbberge				
Müllst.:	VORUNTERSUCHUNG		Datum	Name	
1:2000/200	HÖHENPLAN		entw.	Dkt. 17 Ja, Sr	
	Variante 2		gepr.	Dkt. 17 Ja	
Vorbabensträger:					20.10.2017
Datum	Unterschrift				